BESTUHLUNGSPLAN - VARIANTE A

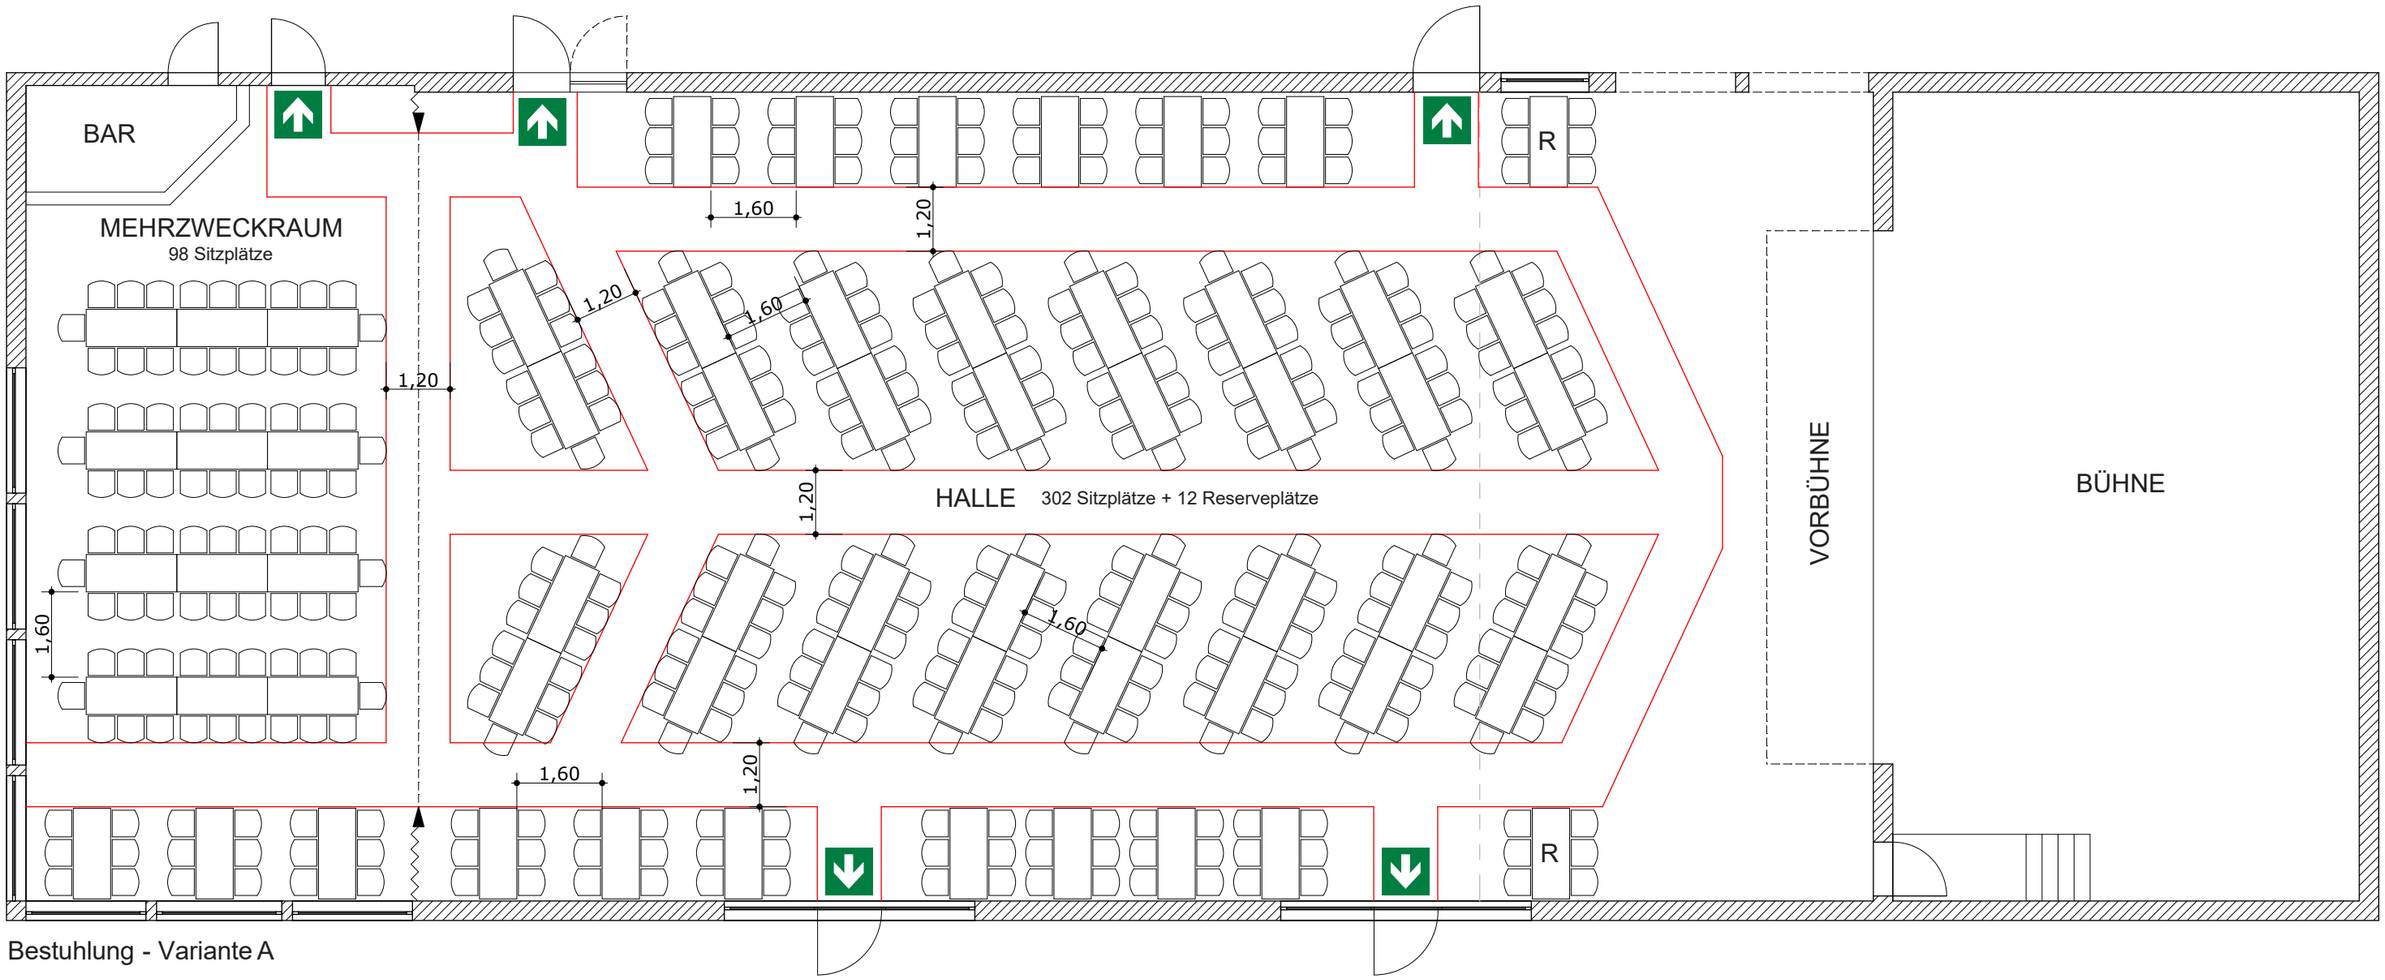

Bestuhlung - Variante A

Objekt:	Mehrzweckhalle Crostwitz 01920 Crostwitz, Hornigstr.34		
Gebäude:	Mehrzweckgebäude	*Geschoss:*	EG-Auszug
Stand:	05.07.2017	*Maßstab:* unm.	*Plan-Nr.:* 01

Planersteller: Dipl.-Ing.(FH) Andreas May
Sachverständiger für Brandschutz
Milkwitzer Weg 9
02625 Bautzen

Tel.: (035935) 21780
Fax: (035935)21786
Email: info@ibmay.com
Internet: www.ib-may.com