


# BESTUHLUNGSPLAN - VARIANTE B

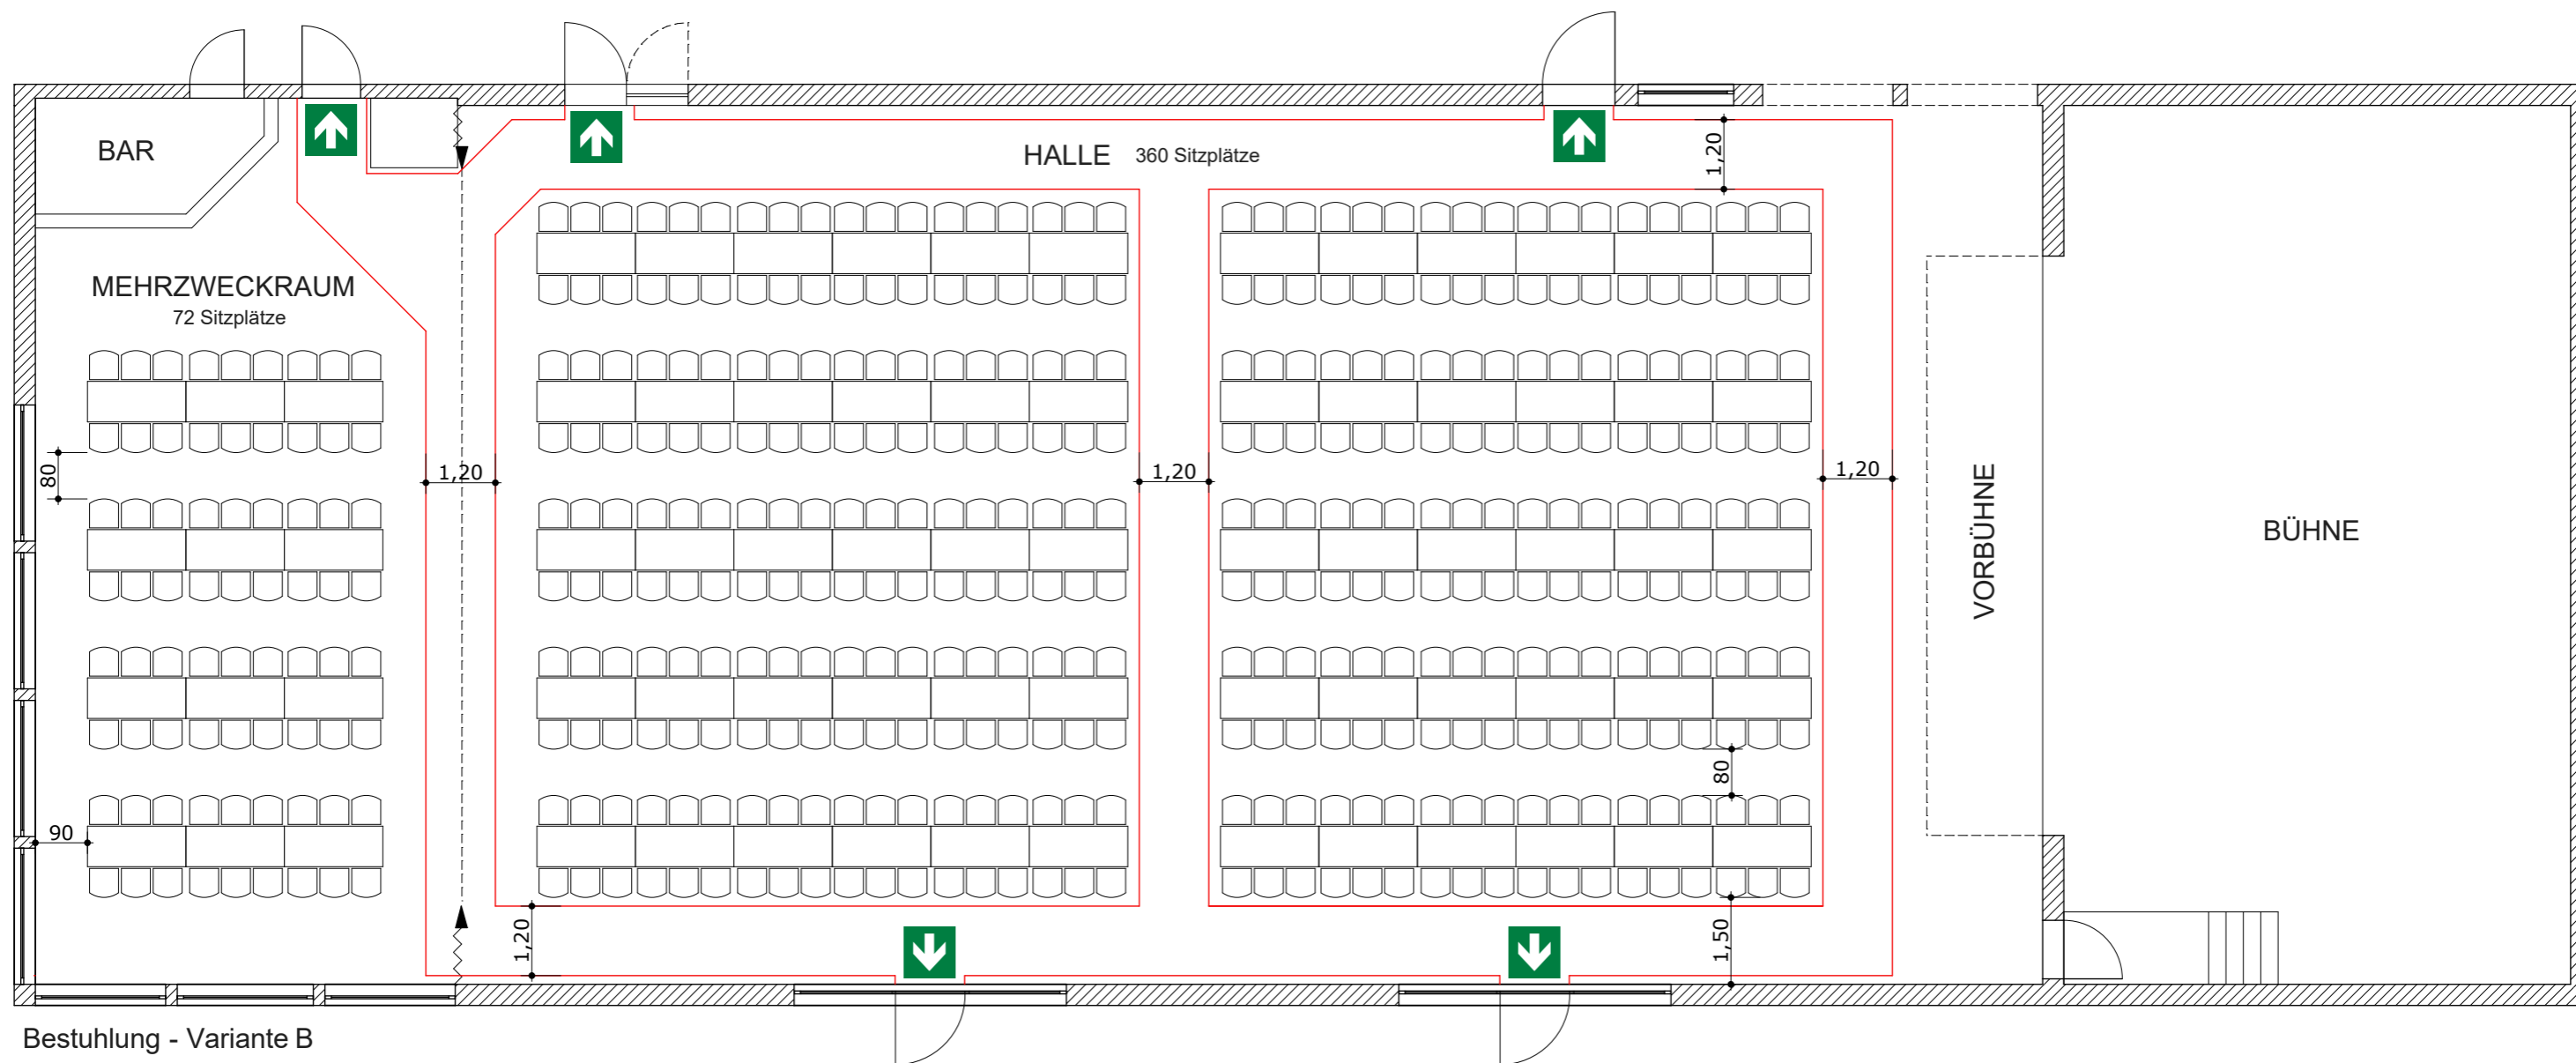

<b>Objekt:</b> Mehrzweckhalle Crostwitz 01920 Crostwitz, Hornigstr.34			
<b>Gebäude:</b> Mehrzweckgebäude		<b>Geschoss:</b> EG-Auszug	
<b>Stand:</b> 05.07.2017		<b>Maßstab:</b> unzm.	<b>Plan-Nr.:</b> 02
<b>Planersteller:</b> Dipl.-Ing.(FH) Andreas May Sachverständiger für Brandschutz Milkwitzer Weg 9 02625 Bautzen		Tel.: (035935) 21780 Fax: (035935)21786 Email: info@ibmay.com Internet: www.ib-may.com	